

ZARZĄDZENIE NR. *PM-6604/2014*
PREZYDENTA MIASTA GLIWICE
wykonującego zadania z zakresu administracji rządowej
z dnia *28 sierpnia* 2014 r.

w sprawie obciążenia służebnością przesyłu działki nr 91 obr. Niepaszyce Północ, położonej w Gliwicach przy ul. Jana Nowaka-Jeziorańskiego, stanowiącej własność Skarbu Państwa.

Na podstawie art. 13 ust. 1, art. 23 ust. 1 ustawy z dnia 21 sierpnia 1997 r. o gospodarce nieruchomościami (Dz. U. Nr 518 z 2014r. z późn. zm.), art. 305¹ Kodeksu cywilnego (Dz. U. Nr 121 z 2014r. j.t.)

zarządza się, co następuje:

- § 1. Obciążyć część nieruchomości stanowiącej własność Skarbu Państwa, zapisanej w księdze wieczystej KW GL1G/00119762/3, oznaczonej jako działka nr 91 o pow. 2,9148 ha, obr. Niepaszyce Północ, ograniczonym prawem rzeczowym w postaci nieograniczonej w czasie, odpłatnej służebności przesyłu na rzecz Polskiej Spółki Gazownictwa Sp. z o.o. polegającej na prawie do zajęcia terenu w celu budowy gazociągu o średnicy DN200 stanowiącego własność spółki i korzystania z niego po zrealizowaniu inwestycji.
- § 2. Powierzchnia obciążona służebnością to pas o długości 25,50 m i szerokości strefy kontrolowanej 2,0 m (obszar zajęcia 51m²), zgodnie z załącznikiem mapowym stanowiącym integralną część niniejszego zarządzenia.
- § 3. Ustalić jednorazowe wynagrodzenie z tytułu ustanowienia przedmiotowej służebności na kwotę 2 586,00 zł netto + 594,78 zł (VAT 23%), co daje kwotę brutto 3 180,78 zł plus koszty sporządzenia operatu szacunkowego 221,40 zł brutto, co stanowi łączną należność w kwocie 3402,18 zł brutto.
- § 4. Wykonanie zarządzenia powierzyć Kierownikowi Referatu Nieruchomości Skarbu Państwa.
- § 5. Nadzór nad wykonaniem zarządzenia powierzyć Naczelnikowi Wydziału Gospodarki Nieruchomościami.
- § 6. Zarządzenie podlega publikacji w Biuletynie Informacji Publicznej.
- § 7. Zarządzenie wchodzi w życie z dniem podjęcia.

RADCA PRAWNY
Jacek Wójciszki
R. 2012

26.08 2014

Zastępca Naczelnika Wydziału
Gospodarki Nieruchomościami


Mieczysław Drabik

26.08.14

Zastępca Prezydenta Miasta
Adam NEUMANN

Załącznik mapa
 do zarządzenia
 PM - 6004/2014
 z 28.08.14

Naczelnik Wydziału
 Gospodarki Nieruchomościami
 Aleksandra Wysocka

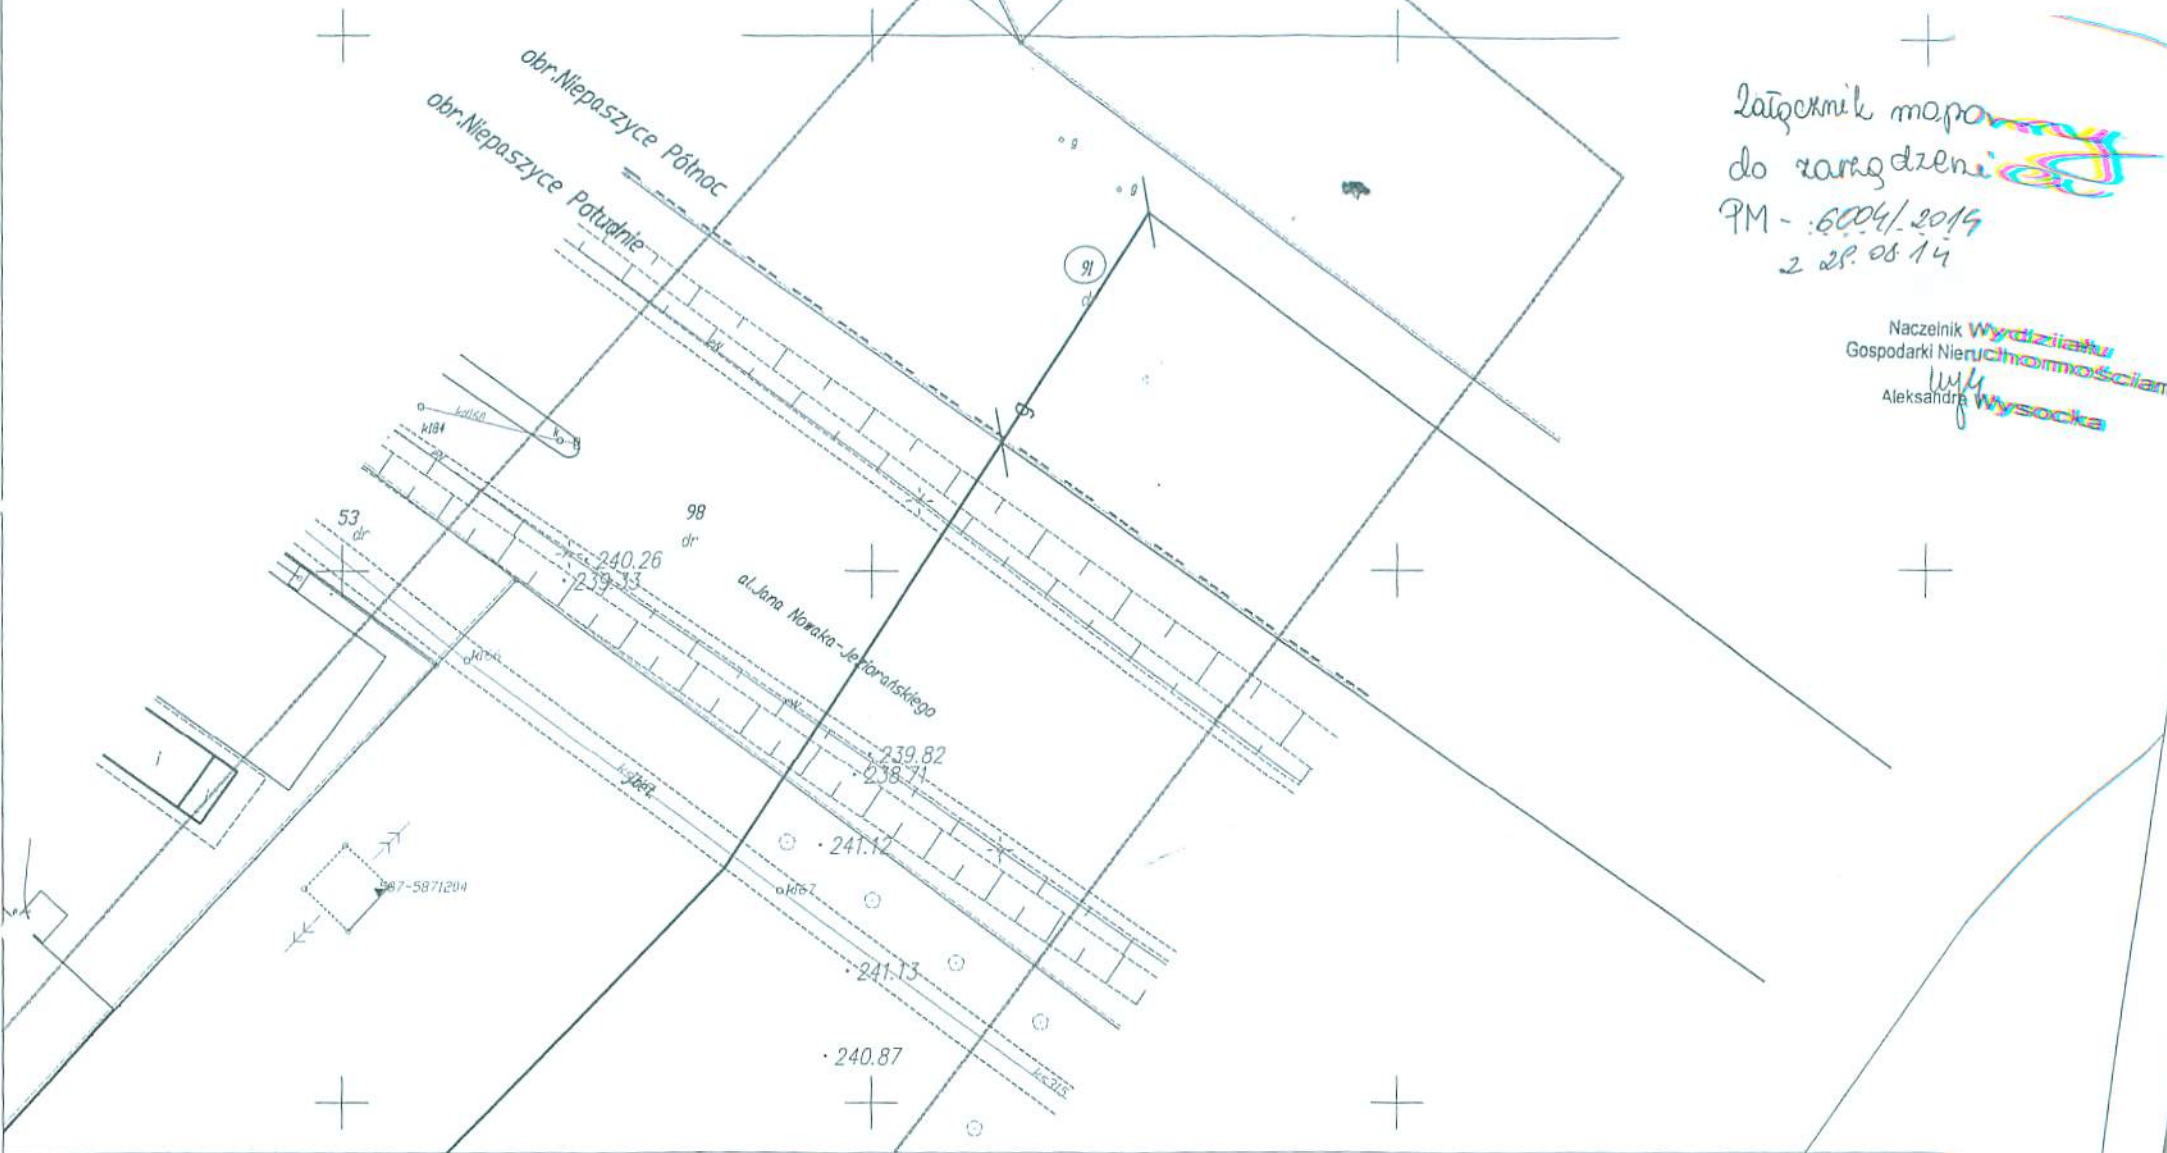

projektowana sieć gazowa podwyższonego s/c

obiekt: Budowa gazociągu podwyższonego średniego ciśnienia w rejonie ulic Gaudiego i Al. Jana Nowaka Jeziorańskiego w Gliwicach.	PROJEKT WYKONAWCZY budowy sieci gazowej podwyższonego s/c		
	Projektant: mgr inż. Krystyna Fryc	Sprawdzający: mgr inż. Elżbieta Gajcar	
tytuł rys. Projekt zagospodarowania terenu	skala: 1:500	data: 03.2014	nr rys. 1
USŁUGI PROJEKTOWE NADZORY INWESTORSKIE Gliwice ul. Zygmunta Starego 13 tel. 032-231 97 02			