


# ZAŁĄCZNIK NR 1 do Analizy zmian w zagospodarowaniu przestrzennym miasta Gliwice za okres od IX 2014 do VI 2018

## Planowanie przestrzenne - stan aktualny

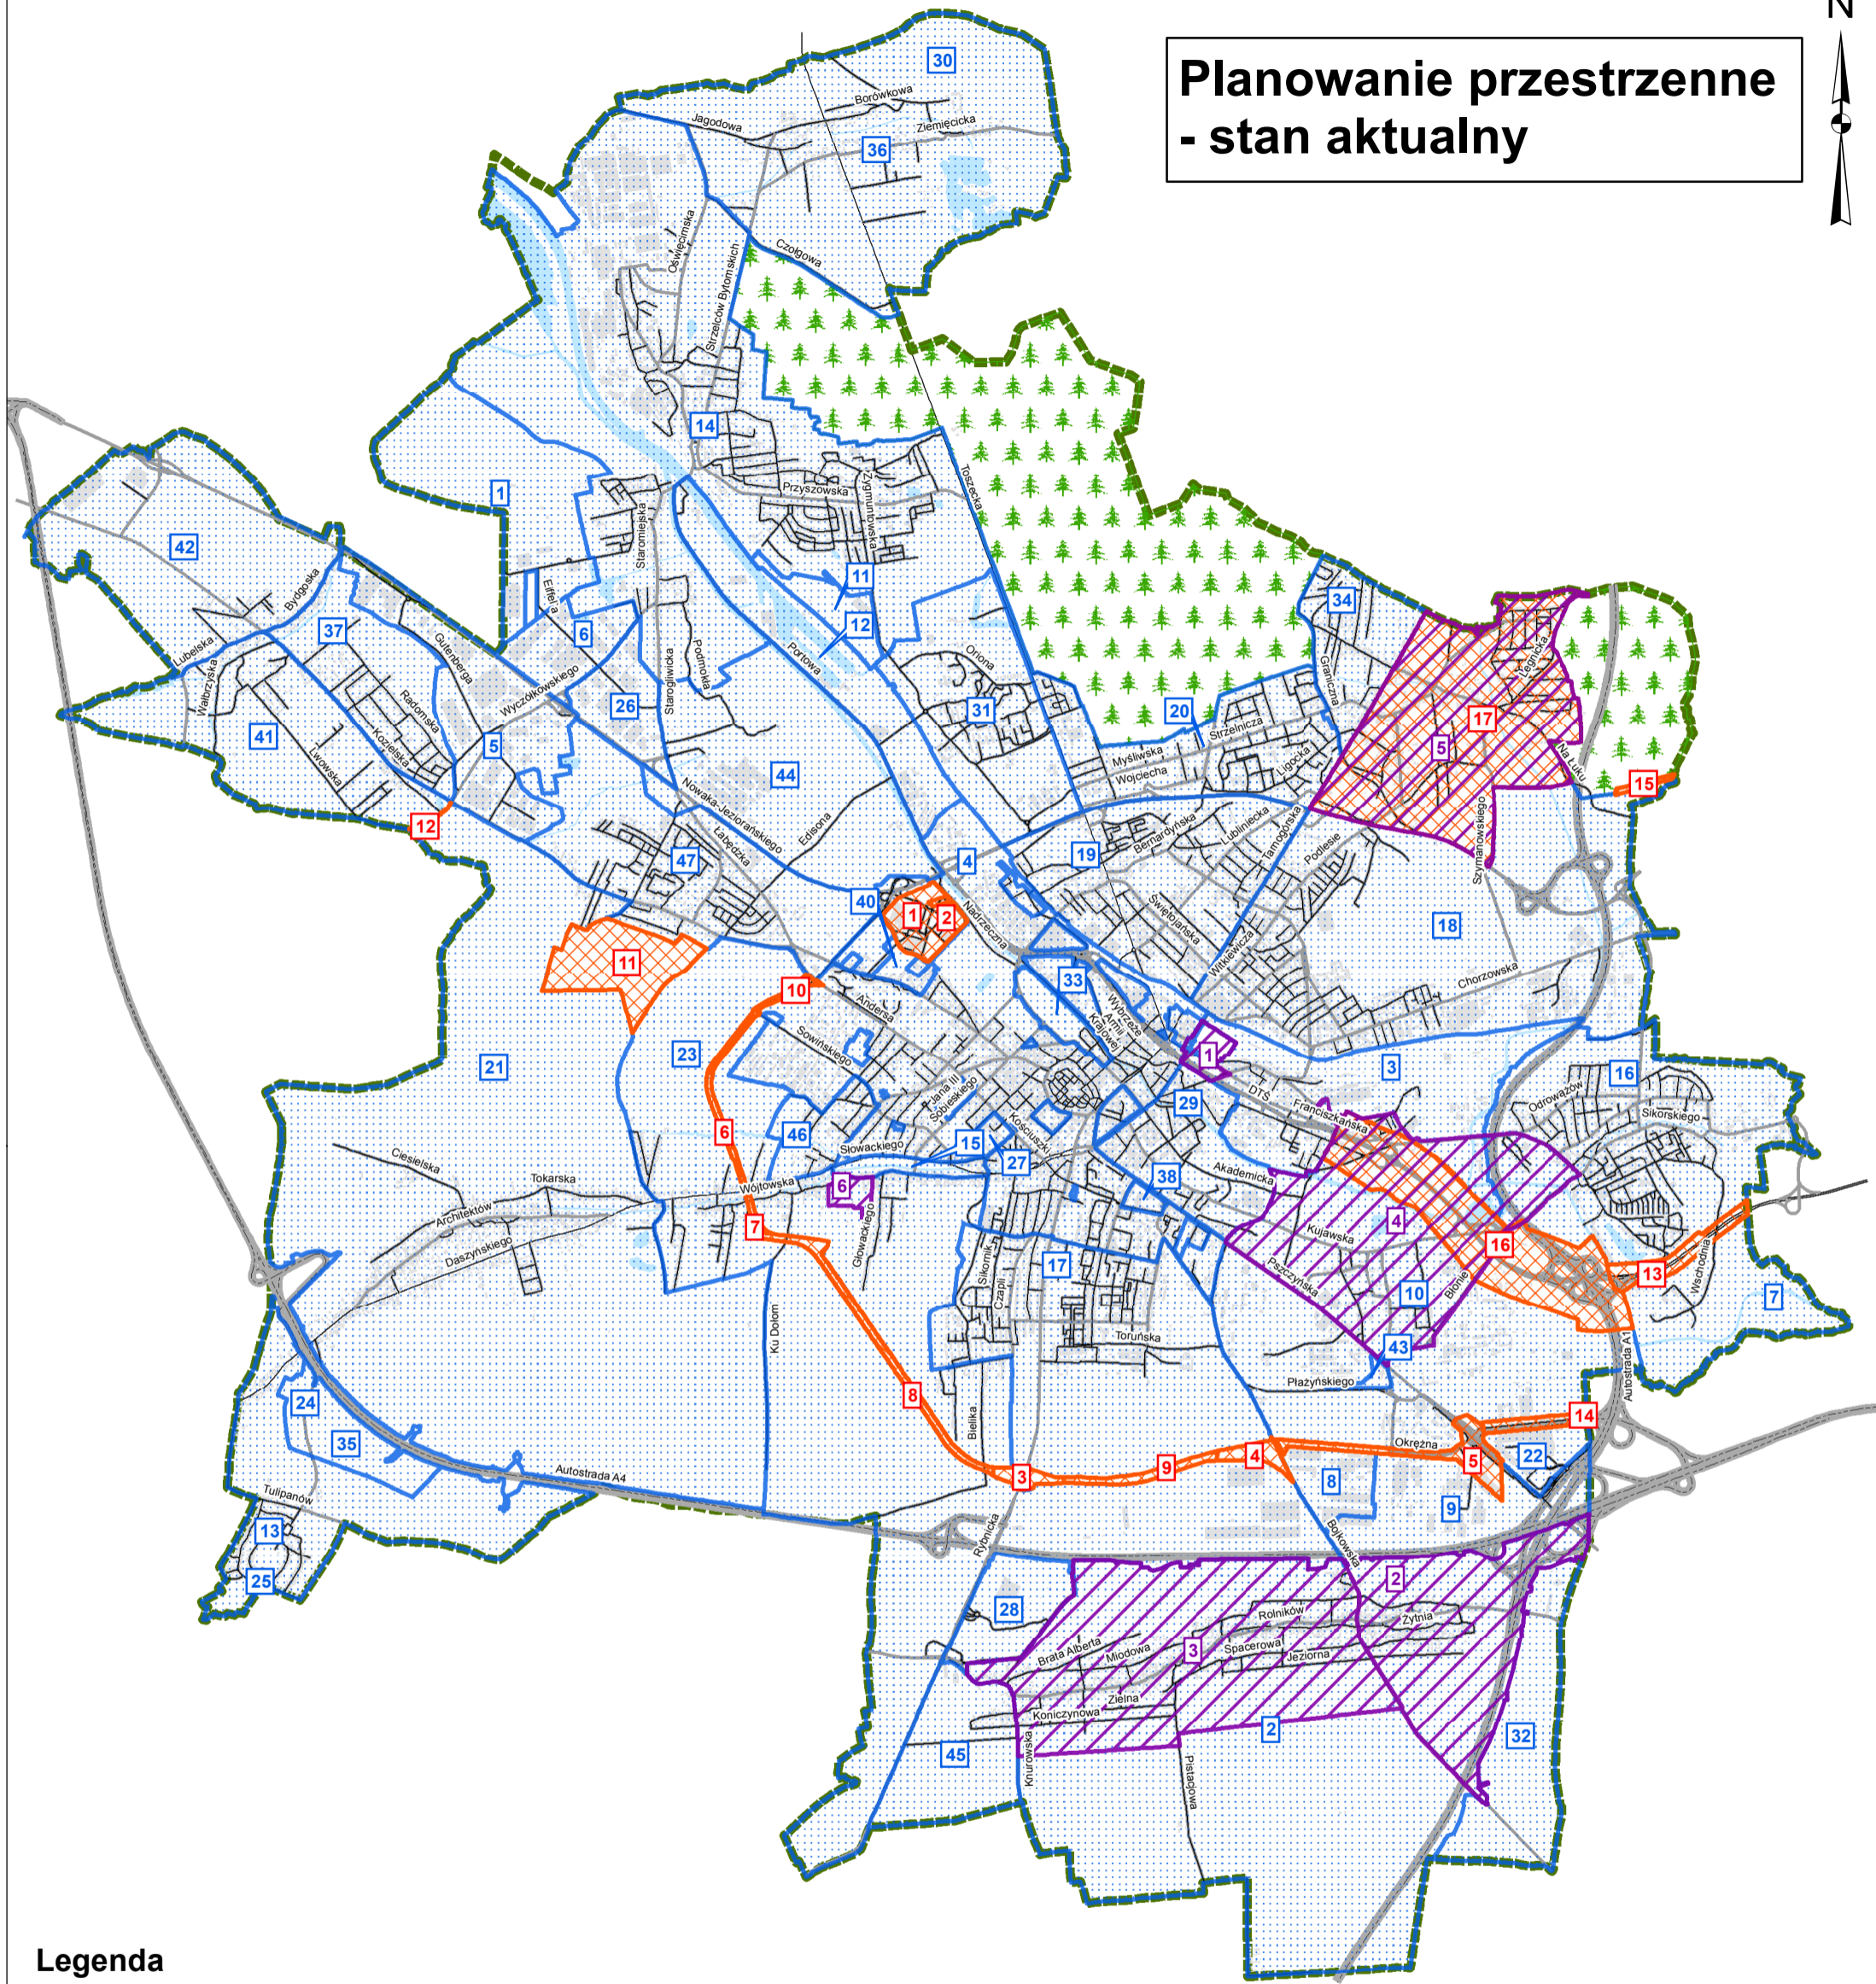

### Legenda

- Plany uchwalone w latach 1996 - 2004
- Plany uchwalone w latach 2005 - 2018
- Uchwały w sprawie przystąpienia do sporządzania m.p.z.p. lub zmian planów dla których procedury planistyczne są obecnie w toku
- autostrady
- drogi krajowe, drogi wojewódzkie, drogi powiatowe
- drogi gminne i inne
- Budynki
- Tereny leśne
- Granice miasta
- Wody powierzchniowe

