

ZARZĄDZENIE
PREZYDENTA MIASTA GLIWICE

NR PM 1584/2011
z dnia 21 listopada 2011 r.

w sprawie: zmiany Zarządzenia Nr PM 4916/2009 z dnia 23.11.2009 r., w sprawie: nabycia w formie darowizny do zasobu Miasta Gliwice od Przedsiębiorstwa Wodociągów i Kanalizacji Sp. z o.o., z siedzibą w Gliwicach przy ul. Rybnickiej 47, prawa własności nieruchomości budynkowych położonych w Gliwicach przy ul. Kanałowej 5 oraz przy ul. Pszczyńskiej 223-225.

Działając na podstawie:

- art. 26 ust. 1, art. 30 ust. 2 pkt 3 z dnia 8 marca 1990r. o samorządzie gminnym (tekst jednolity Dz. U. Nr 142 z 2001r., poz. 1591 z późn. zm.)
- art. 13 ust 1, art. 25 ustawy z 21 sierpnia 1997r. o gospodarce nieruchomościami (tekst jednolity Dz. U. Nr 102 z 2010 r. poz. 651 z późn. zm.)
- art. 305¹ ustawy z dnia 23 kwietnia 1964 r. kodeks cywilny (tekst jednolity Dz. U. Nr. 16. z 1964 r. poz. 93 z późn. zm.)
- Uchwała Rady Miejskiej w Gliwicach NR XXV/674/2004 z dnia 2 grudnia 2004 r. w sprawie zasad gospodarowania nieruchomościami Miasta Gliwice w zakresie nabycia, zbycia, obciążania oraz ich wydzierżawiania na okres dłuższy niż 3 lata z późn. zm.

postanawiam:

1. Usunąć w punkcie 1 Zarządzenia Nr PM 4916/2009 słowa „*bez obciążeń*”
2. Dodać punkt 1¹ do Zarządzenia Nr PM 4916/2009 o następującej treści: *„Nabycie nieruchomości o których mowa w punkcie nr 1 nastąpi z jednoczesnym obciążeniem:*
 - *działki nr 89/I nieograniczoną w czasie służebnością przesyłu na rzecz właściciela sieci i dotychczasowego właściciela nieruchomości - Przedsiębiorstwa Wodociągów i Kanalizacji Sp. z o.o. z siedzibą w Gliwicach przy ul. Rybnickiej 47 – w zakresie sieci wodociągu o średnicy Ø 225mm i długości 18m przy uwzględnieniu strefy ochronnej o szerokości pasa gruntu po 1,5 m z każdej strony, sieci kanalizacji sanitarnej o średnicy Ø 200mm i długości 43 m przy uwzględnieniu strefy ochronnej o szerokości pasa gruntu po 4,0 m z każdej strony, sieci kanalizacji deszczowej o średnicy Ø 200 mm i długości 17m przy uwzględnieniu strefy ochronnej o szerokości pasa gruntu po 4,0 m z każdej strony, sieci kanalizacji deszczowej o średnicy Ø 300 mm i długości 21m przy uwzględnieniu strefy ochronnej o szerokości pasa gruntu po 4,0 m z każdej strony – załącznik nr 1,*
 - *działki nr 193 nieograniczoną w czasie służebnością przesyłu na rzecz właściciela sieci i dotychczasowego właściciela nieruchomości - Przedsiębiorstwa Wodociągów i Kanalizacji Sp. z o.o. z siedzibą w Gliwicach przy ul. Rybnickiej 47 – w zakresie sieci wodociągu o średnicy Ø 400mm i długości 65m przy uwzględnieniu strefy ochronnej o szerokości pasa gruntu po 3,0 m z każdej strony,*


sieci wodociągu o średnicy Ø 600mm i łącznej długości 92m przy uwzględnieniu strefy ochronnej o szerokości pasa gruntu po 5,0 m z każdej strony – załącznik nr 2”.

3. Pozostałe postanowienia Zarządzenia Nr PM 4916/2009 pozostają bez zmian.
4. Wykonanie zarządzenia powierzyć osobie upoważnionej przez Naczelnika Wydziału Gospodarki Nieruchomościami.
5. Nadzór nad wykonaniem zarządzenia powierzyć Naczelnikowi Wydziału Gospodarki Nieruchomościami.
6. Zarządzenie podlega publikacji w Biuletynie Informacji Publicznej.
7. Zarządzenie wchodzi w życie z dniem podjęcia.

Radca Prawny
Aniela Frąńska
(K1-048)

p.o. Zastępcy Naczelnika Wydziału
Gospodarki Nieruchomościami
Michał Drabik

Zastępca Prezydenta Miasta
Krzysztof Wójcik

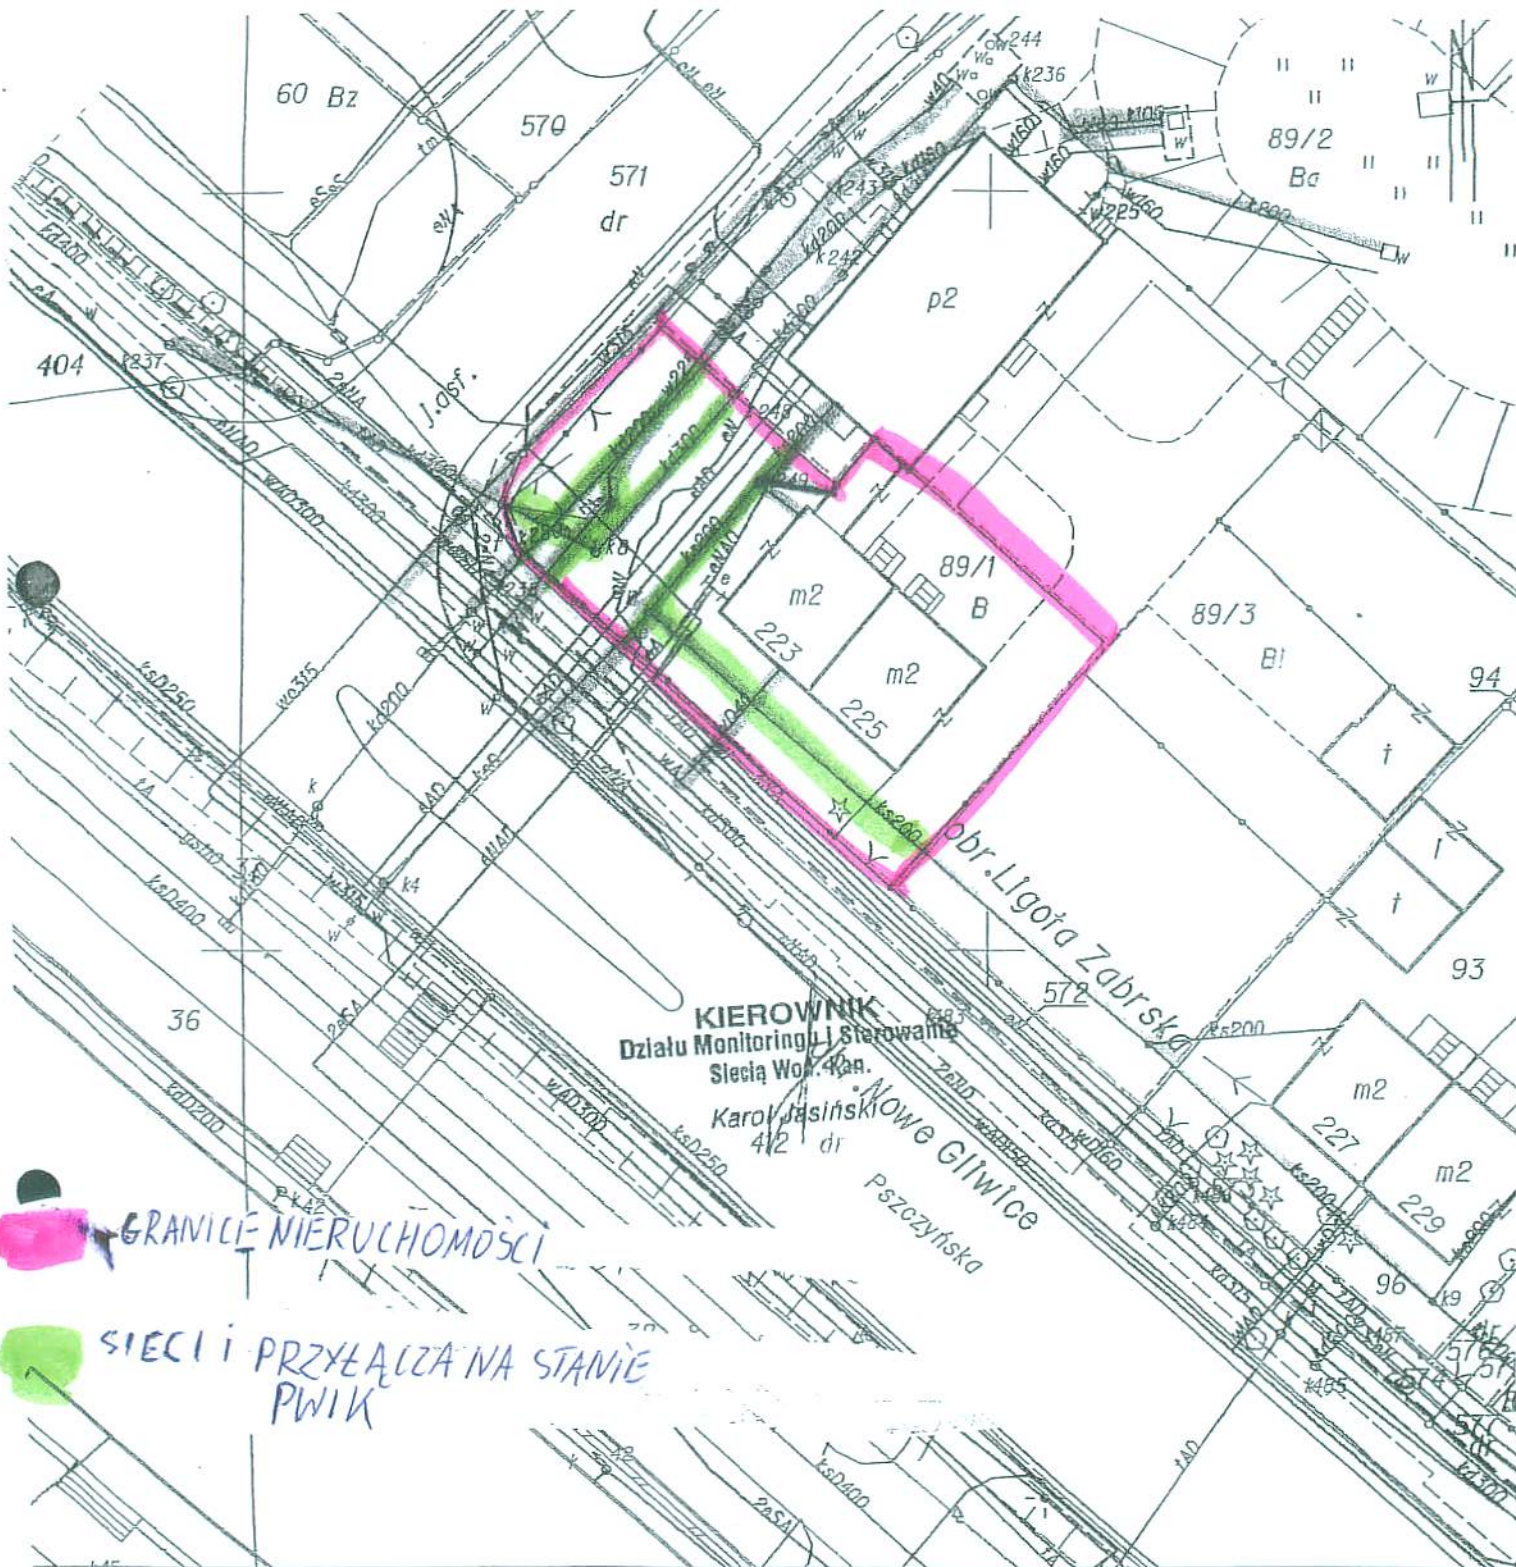

GRANICE NIEMUCHOMOŚCI
 SIECI I PRZYŁĄCZA NA STANIE PWIK

KOPIA MAPY ZASADNICZEJ
 SKALA 1:500

Sekcja: 6.130.27.16.4.2; 6.130.27.17.3.1;

MIASTO GLIWICE obr. ew. Ligota Zabrska

L. dz. 9618/2010


PREZYDENT MIASTA GLIWICE
 URZĄD MIEJSKI W GLIWICACH
 WYDZIAŁ GEODEZJI I KARTOGRAFII

Poświadczam zgodność niniejszej mapy z oryginałem przyjętym do państwowego zasobu geodezyjnego i kartograficznego w dniu 01.06.2000 i zaawidencjonowanym pod nr :5.130.27.16.4.2; 6.130.27.17.3.1;

NIENIEJSZA MAPA NIE MOŻE SŁUżyć DLA CELÓW PROJEKTOWYCH.

Zgodnie z art. 18 ustawy z dnia 17 maja 1989 r. Prawo geodezyjne i kartograficzne (tekst jedn. Dz. U. nr 240, poz. 2027 z 2005 r. z późniejszymi zmianami) rozpowszechnianie, rozpraszanie oraz reprodukcje w celu rozpowszechniania i rozpraszania niniejszej mapy wymaga zezwolenia Prezydenta miasta Gliwice

Załącznik nr 2 do Zarządzenia PM-1584/2011 z dnia 21.11.2011 r.

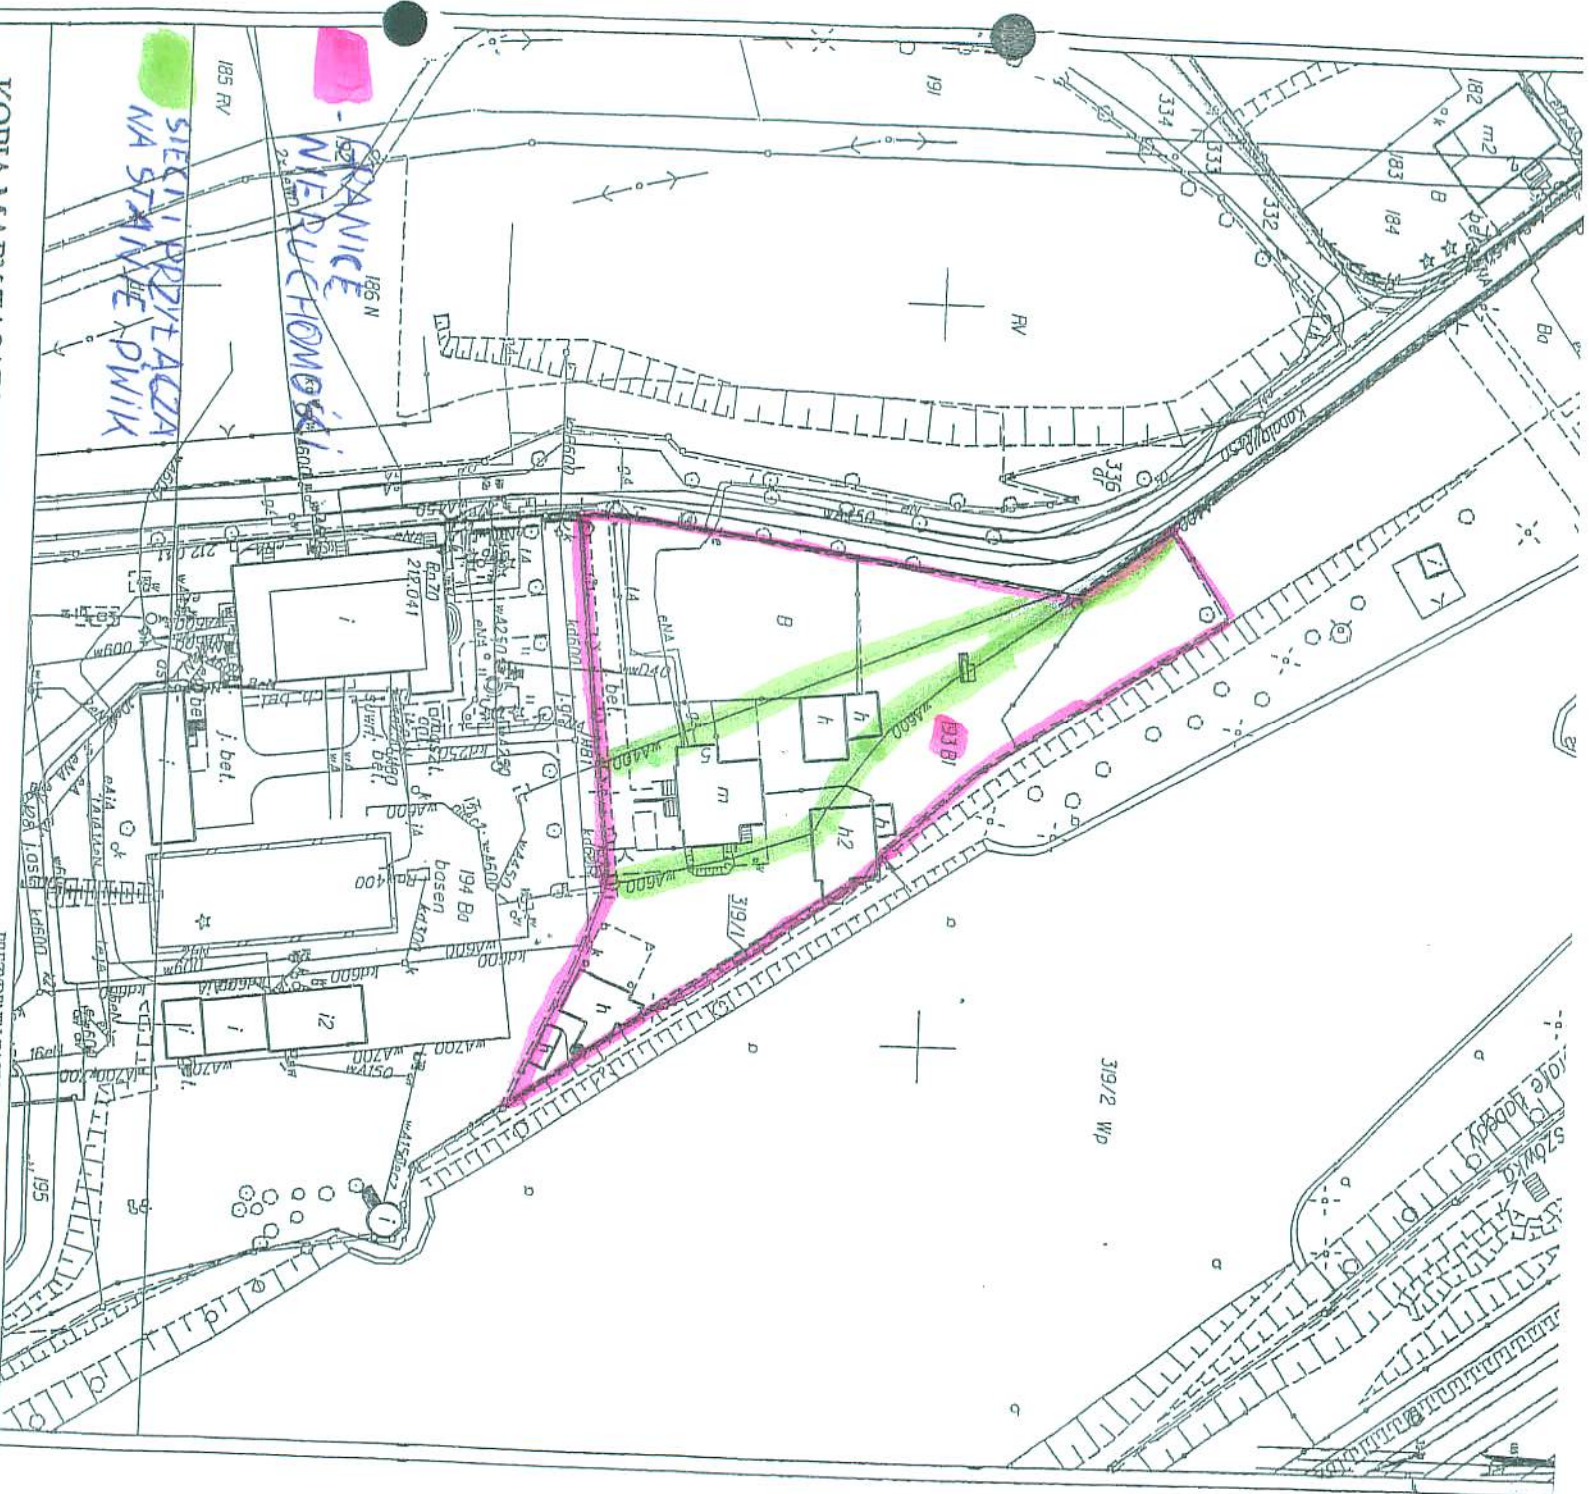

KOPIA MAPY ZASADNICZEJ

SKALA 1:1000

Sekcja: 587/091,093

MIASTO GŁIWICE odr. Stare Łabędy

L. dz. 10518/08

PREZYDENT MIASTA GŁIWICE
URZĄD MIEJSKI W GŁIWICACH
WYDZIAŁ GEODEZJI I KARTOGRAFII

Powiadacza się zgodność niniejszej mapy z oryginałem przyjęm do państwowego zasobu geodezyjnego i kartograficznego w dniu 01.06.2000 i zaewidencjonowanym pod nr 531121

NINIEJSZA MAPA NIE MOŻE SŁUżyć DLA CEI ÓW PROJEKTOWYCH

Zgodnie z art. 18 ustawy z dnia 17 maja 1999 r. Prawo geodezyjne i kartograficzne (tekst jedn. Dz. U. nr 240, poz. 2027 z 2005 r. z późniejszymi zmianami) rozpowszechnianie, wypożyczenie oraz reprodukcowanie w celu rozpowszechniania i rozprowadzanie niniejszej mapy wymaga zezwolenia Prezydenta miasta Gliwice

Gliwicz, data: 07.11.2008

z up. Prezydenta Miasta
Prezydent
Miejscowy Urząd